

PIITSMAAN RANTA-ASEMAKAAVA 1:5 000

RANTA-ASEMAKAAVAN MUUTOS VESINIEMEN RANTAKAAVAN KORTTELEISSA 26 - 29 PUUMALAN KUNNAN VESINIEMEN KYLÄSSÄ. MUUTOKSELLE MUODOSTETAAN RAKENNUSPAIKKA NRO 2 KORTTELIIN 26.

Merkintöjen selitykset ja kaavamääräykset

- RA** Loma-asuntojen korttelialue. Kullekin rakennuspaikalle saa rakentaa yhden loma-asunnon sekä enintään neljä talousrakennusta.
- M** Maa- ja metsätalousalue.
- 15 m kaava-alueen ulkopuolella oleva viiva
- Korttelin, korttelinosan ja alueen raja
- Ohjeellinen tontin/rakennuspaikan raja.
- I** Roomalainen numero osoittaa rakennusten suurimman sallitun kerrosluvun.
- 150** Rakennusoikeus kerrosneliömetreinä
- I U ½** Murtoluku roomalaisen numeron jäljessä osoittaa, kuinka suuren osan rakennuksen suurimman kerroksen alasta ullakon tasalla saa käyttää kerrosalaan laskettavaksi alaksi.
- ==== Ohjeellinen katualue
- 26** Korttelin numero
- 2** Rakennuspaikan numero

Rakennusten etäisyys rantaviivasta


Kerrosala, m ²	etäisyys keskiveden mukaisesta rantaviivasta vähintään
sauna < 25	15 m
l-as < 120	25 m
l-as > 120	40 m

Vesihuollon järjestäminen

Vesien käsittelyssä on noudatettava Puumalan kunnanvaltuuston hyväksymiä, kulloinkin voimassa olevia määräyksiä talousveden riittävästä ja jäteveden käsittelystä.

Mikkelissä 12.3.2011

Alpo Leinonen
rakennus- ja maanmittausinsinööri

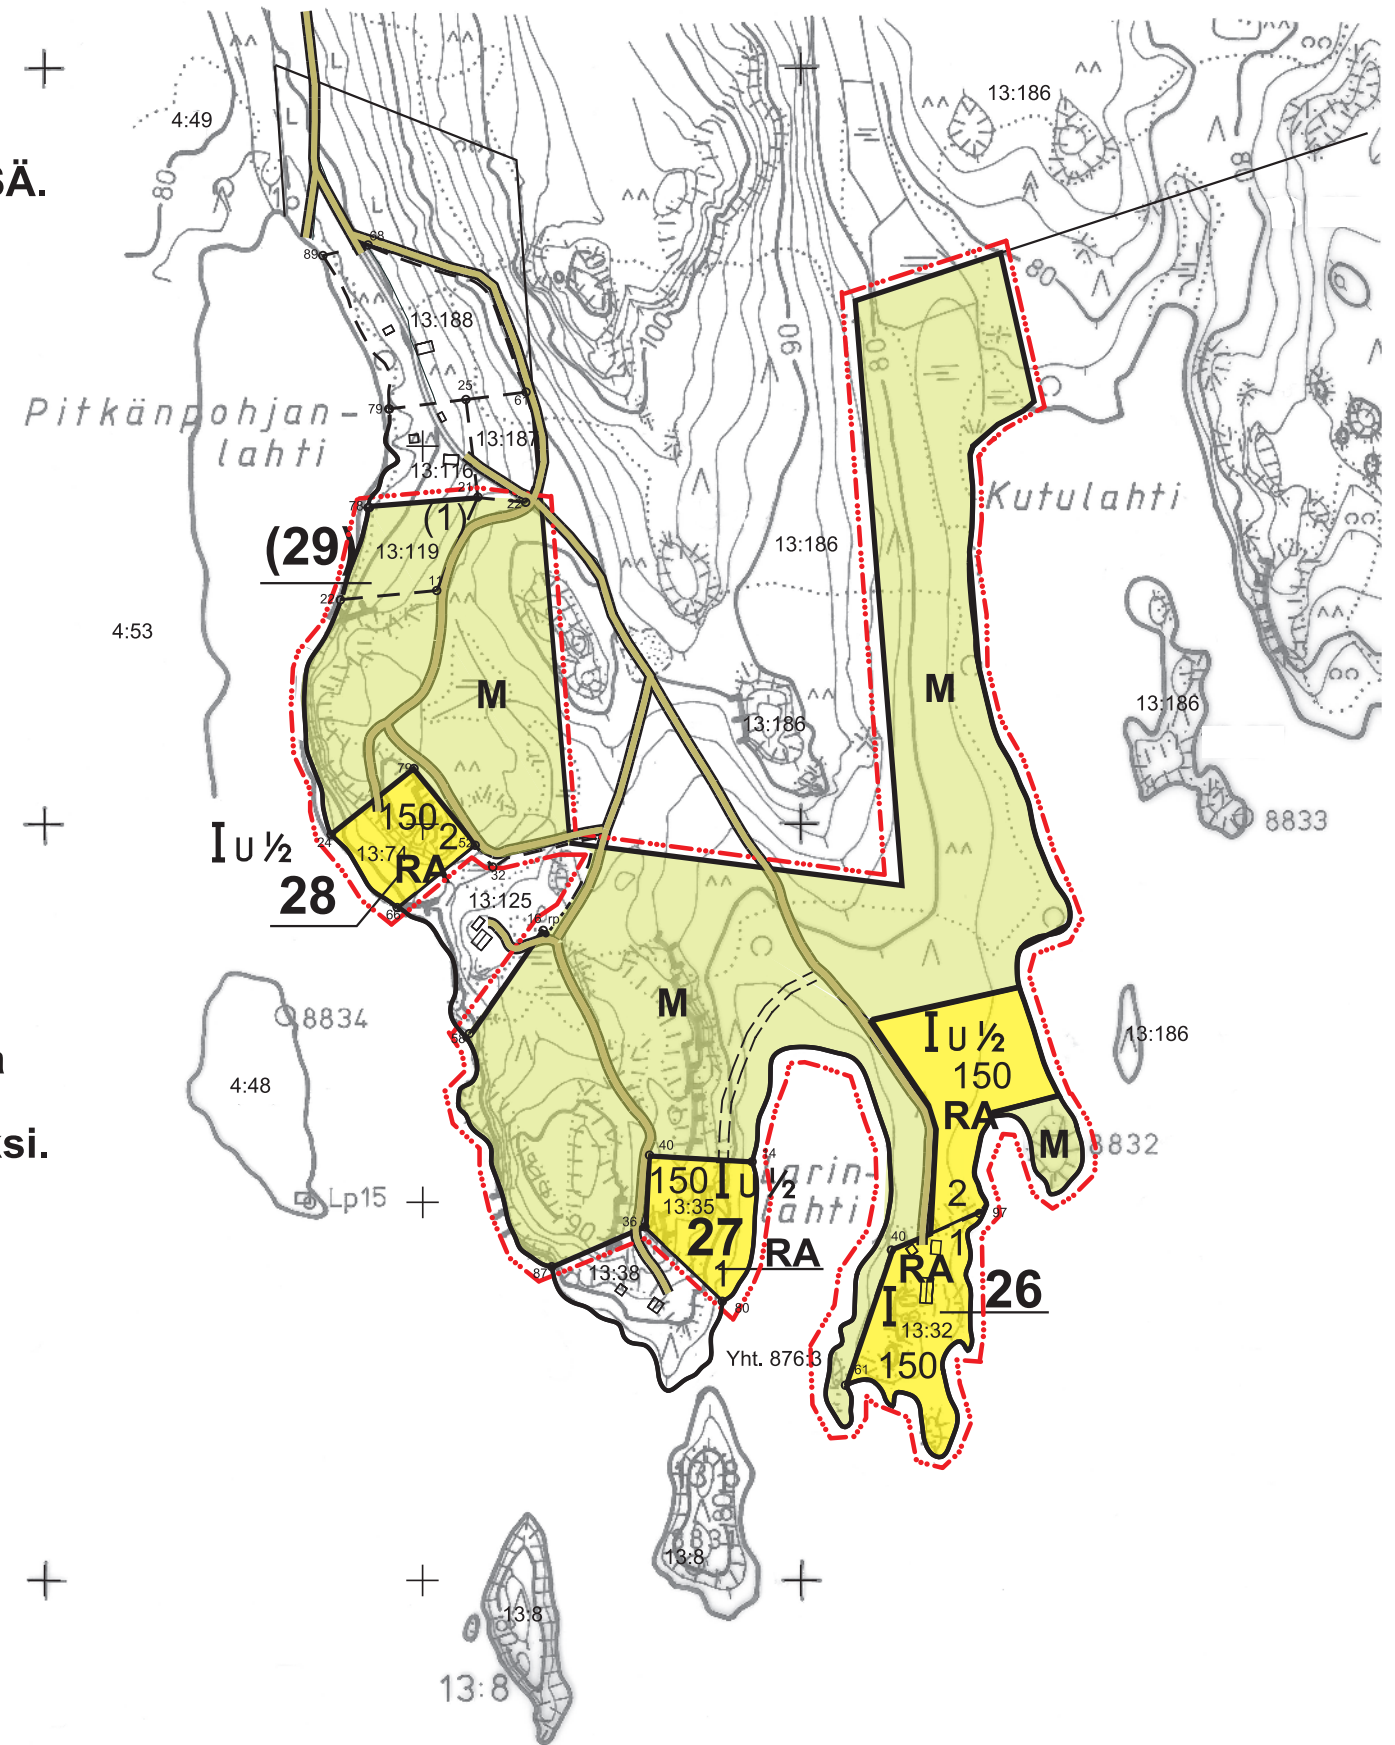

Kaavoituksen pohjakartta 1:5000 Mittausluokka 3	Kartan laatija Enso - Gutzeitille Maa ja Vesi Oy. Täydentänyt Alpo Leinonen v. 2010
Kunta PUUMALA Kylä VESINIEMI Tila VESINIEMI RN:o 13:27 Tilat RN:ot 13:32, 13:35, 13:74, 13:119, 13:186	Peruskarttakuvaukset 1965-84 Kartoitus 1988-89 Kartoitusmenetelmä STEREOKARTTOITU S Korkeusjärjestelmä TM35Fin N 60 Kartta hyväksytty 4.10.1989 MIKKELIN LÄÄNIN MAAMITTAUSKONTTORI
Lääni MIKKELI	